



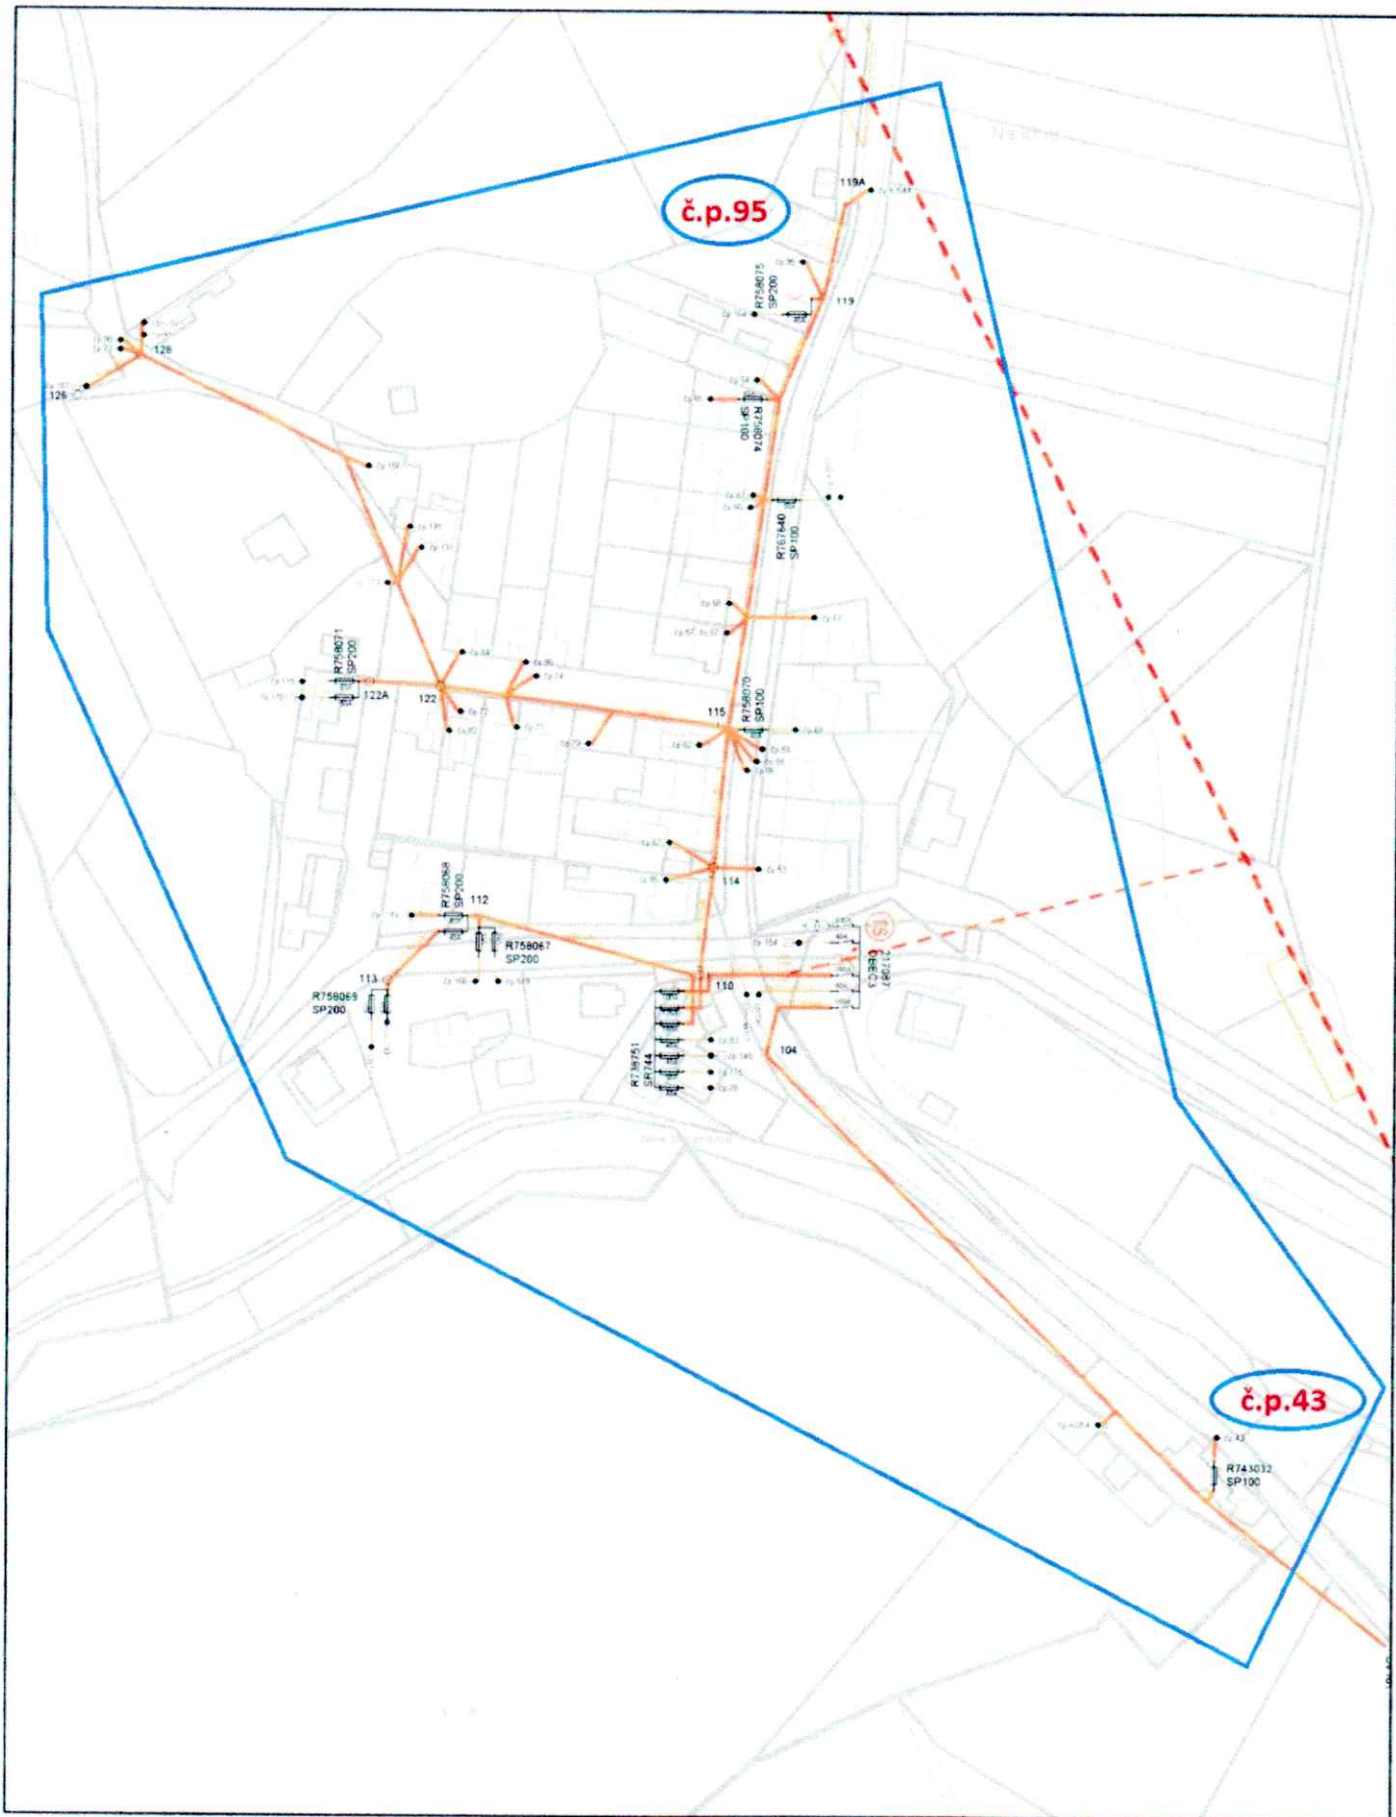

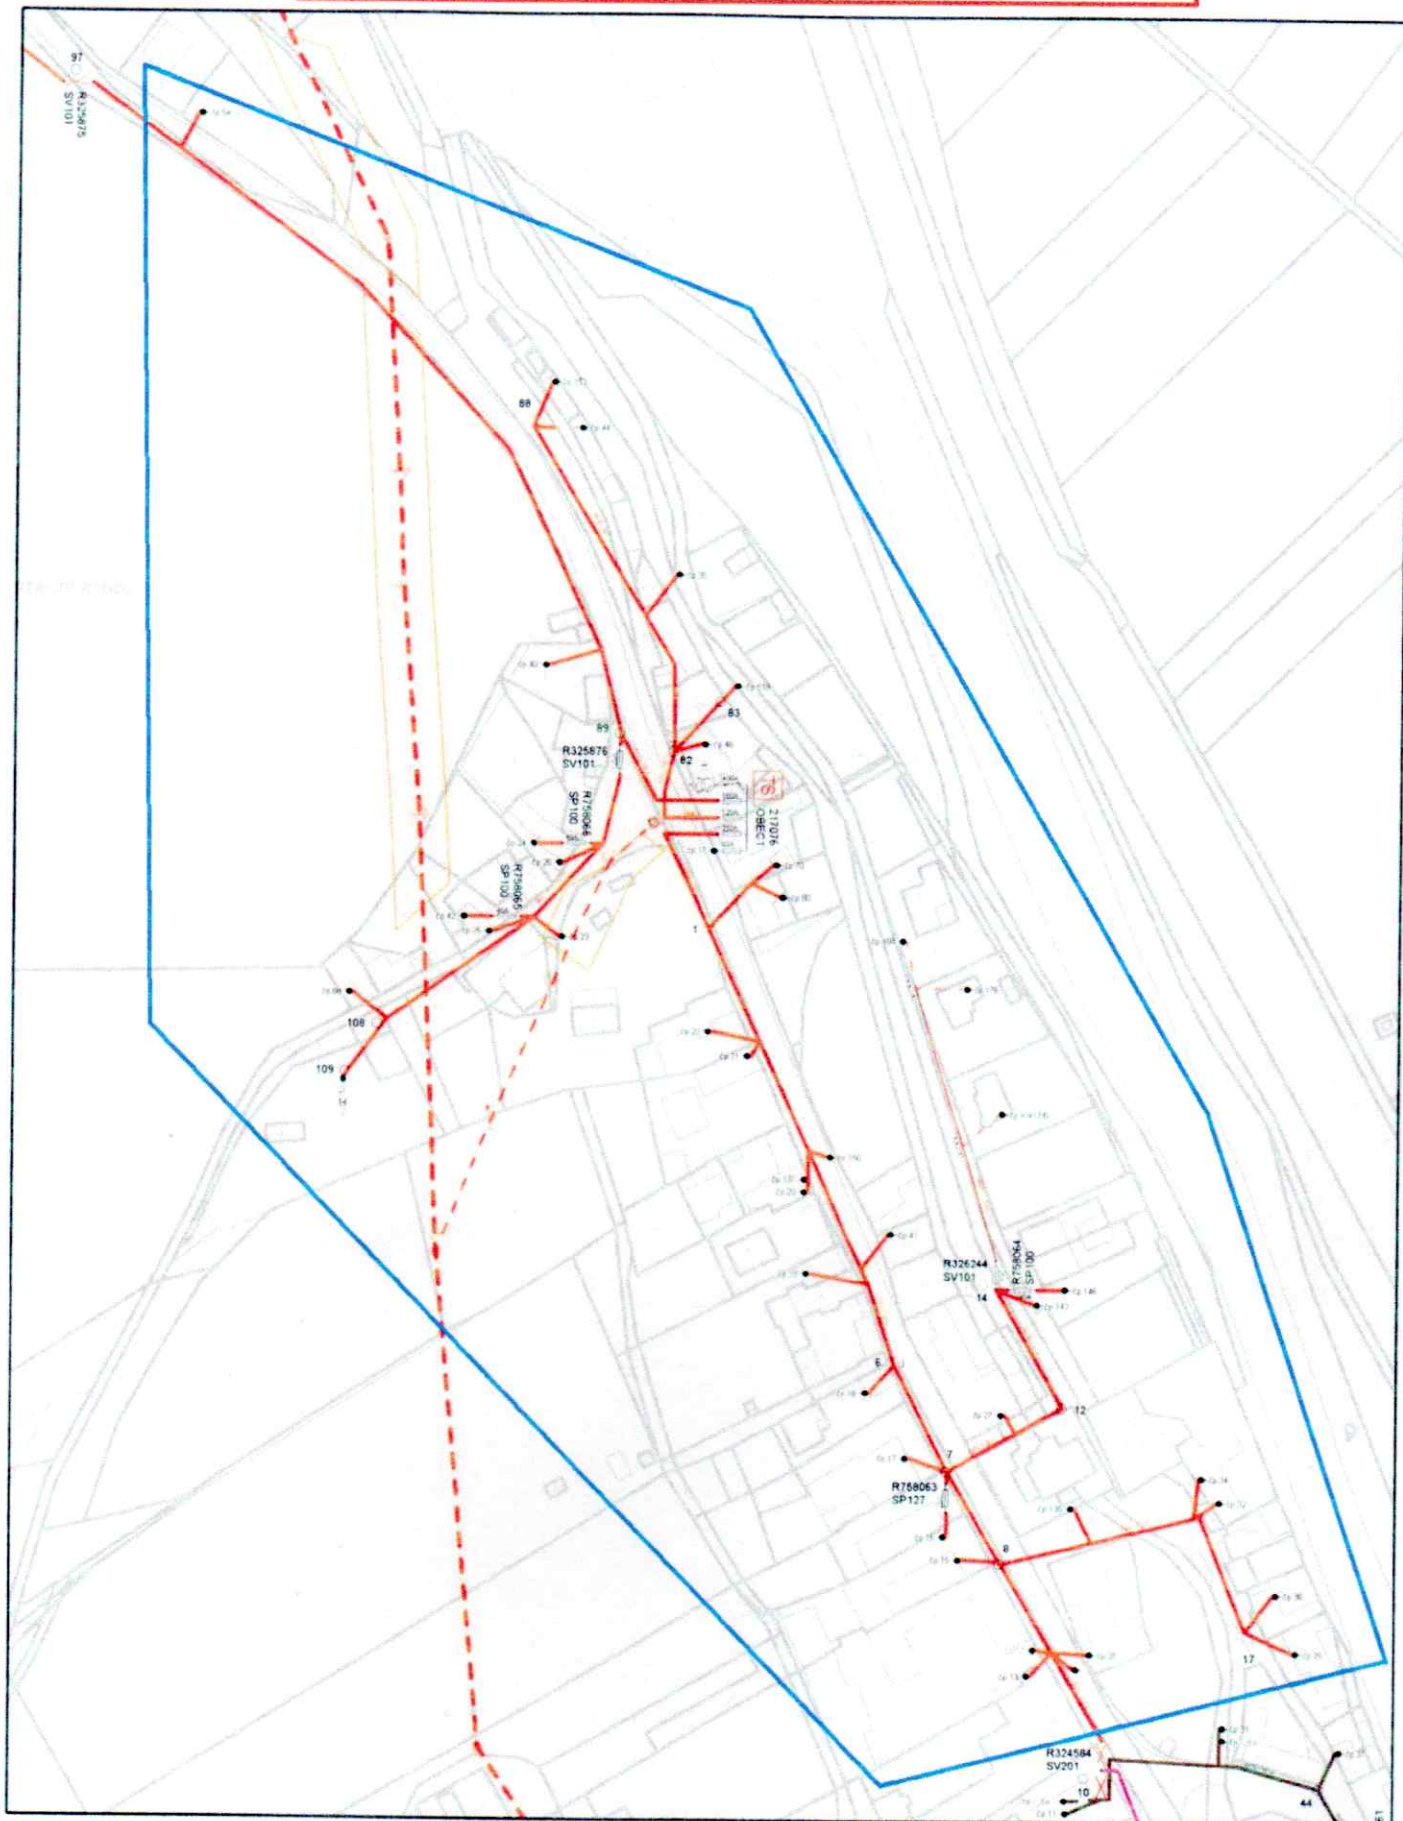

- | | | |
|--------------------------------------|-----------------------------------|---|
| — — — — — Nadzemní vedení VVN 400 kV | — — — — — Podzemní vedení VN | — — — — — Nadzemní sdělovací vedení optické |
| — — — — — Nadzemní vedení VVN 220 kV | — — — — — Nadzemní vedení NN | — — — — — Podzemní sdělovací vedení optické |
| — — — — — Nadzemní vedení VVN 110 kV | — — — — — Podzemní vedení NN | — — — — — Nadzemní sdělovací vedení metalické |
| — — — — — Podzemní vedení VVN 110 kV | — — — — — Pomocný propoj NN | — — — — — Podzemní sdělovací vedení metalické |
| — — — — — Nadzemní vedení VN | — — — — — Zrušené kabelové vedení | |