# ŘEZ A-A

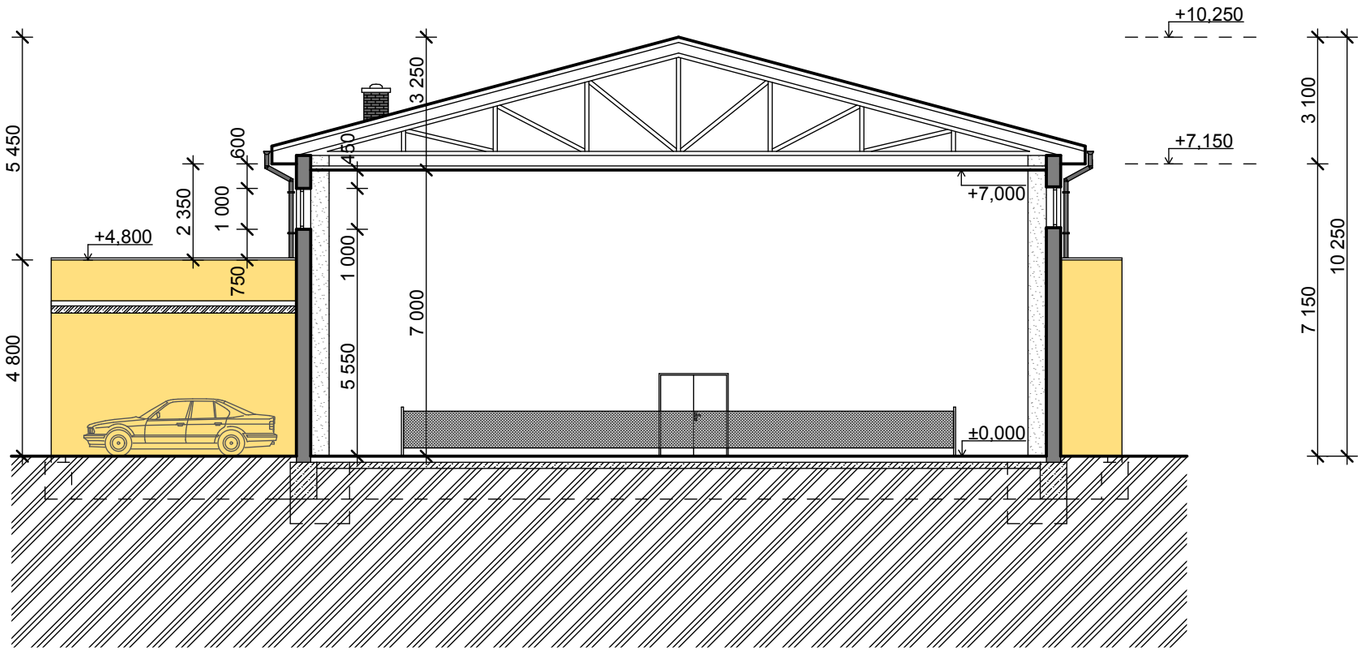


D1.1 ARCHITEKTONICKO - STAVEBNÍ ŘEŠENÍ

| | | | |
|---|---|---|---|
| Zodpovědný projektant: | Vypracoval : | **UNIPROJEKT s.r.o**<br>**Wagnerova 1543**<br>**666 01 Tišnov**<br>**tel/fax: 549 410 367**<br>**E-mail: mail@uniprojekt.cz**<br>**http:/ www.uniprojekt.cz** | |
| Ing. Žák | Ing. Arch. Radmila Pešková | | |
| | | | |
| Obec : **ŠTĚPÁNOVICE** | Kraj : **Jihomoravský** | Číslo zakázky: | 16038 |
| Investor : **obec ŠTĚPÁNOVICE, č,p. 30, 666 02 POŠTA PŘEDKLÁŠTEŘÍ** | | Stupeň projektu: | INV. ZÁMĚR |
| Akce : **MULTIFUNKČNÍ HALA - NOVOSTAVBA**<br>**Štěpánovice, parc. č. 28** | | Datum : | 11/2016 |
| | | Měřítko : | 1:150 |
| | | Formát : | 2x A4 |
| Stavební část :<br>ŘEZ | | Číslo výkresu. : | 2 |