


ŠTĚPÁNOVICE


ÚZEMNÍ PLÁN

M 1 : 5 000

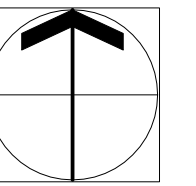

GRAFICKÁ LEGENDA

stav	návrh	územ. rezerva	
			zástavba obce
			dopravní infrastruktura - drážní
			síť komunikací
			plochy vodní a vodohospodářské
			zatrubněný vodní tok
			kanalizace dešťová
			kanalizace splašková - výtlačný řad
			hranice rozvodí
			provozní pásmo pro údržbu vodního toku
			hranice vyhlášeného záplavového území pro Q100
			území zvláštní povodně pod vodním dílem
			aktivní zóna záplavového území
			propustky pod tratí
			protipovodňová opatření
			hranice katastru

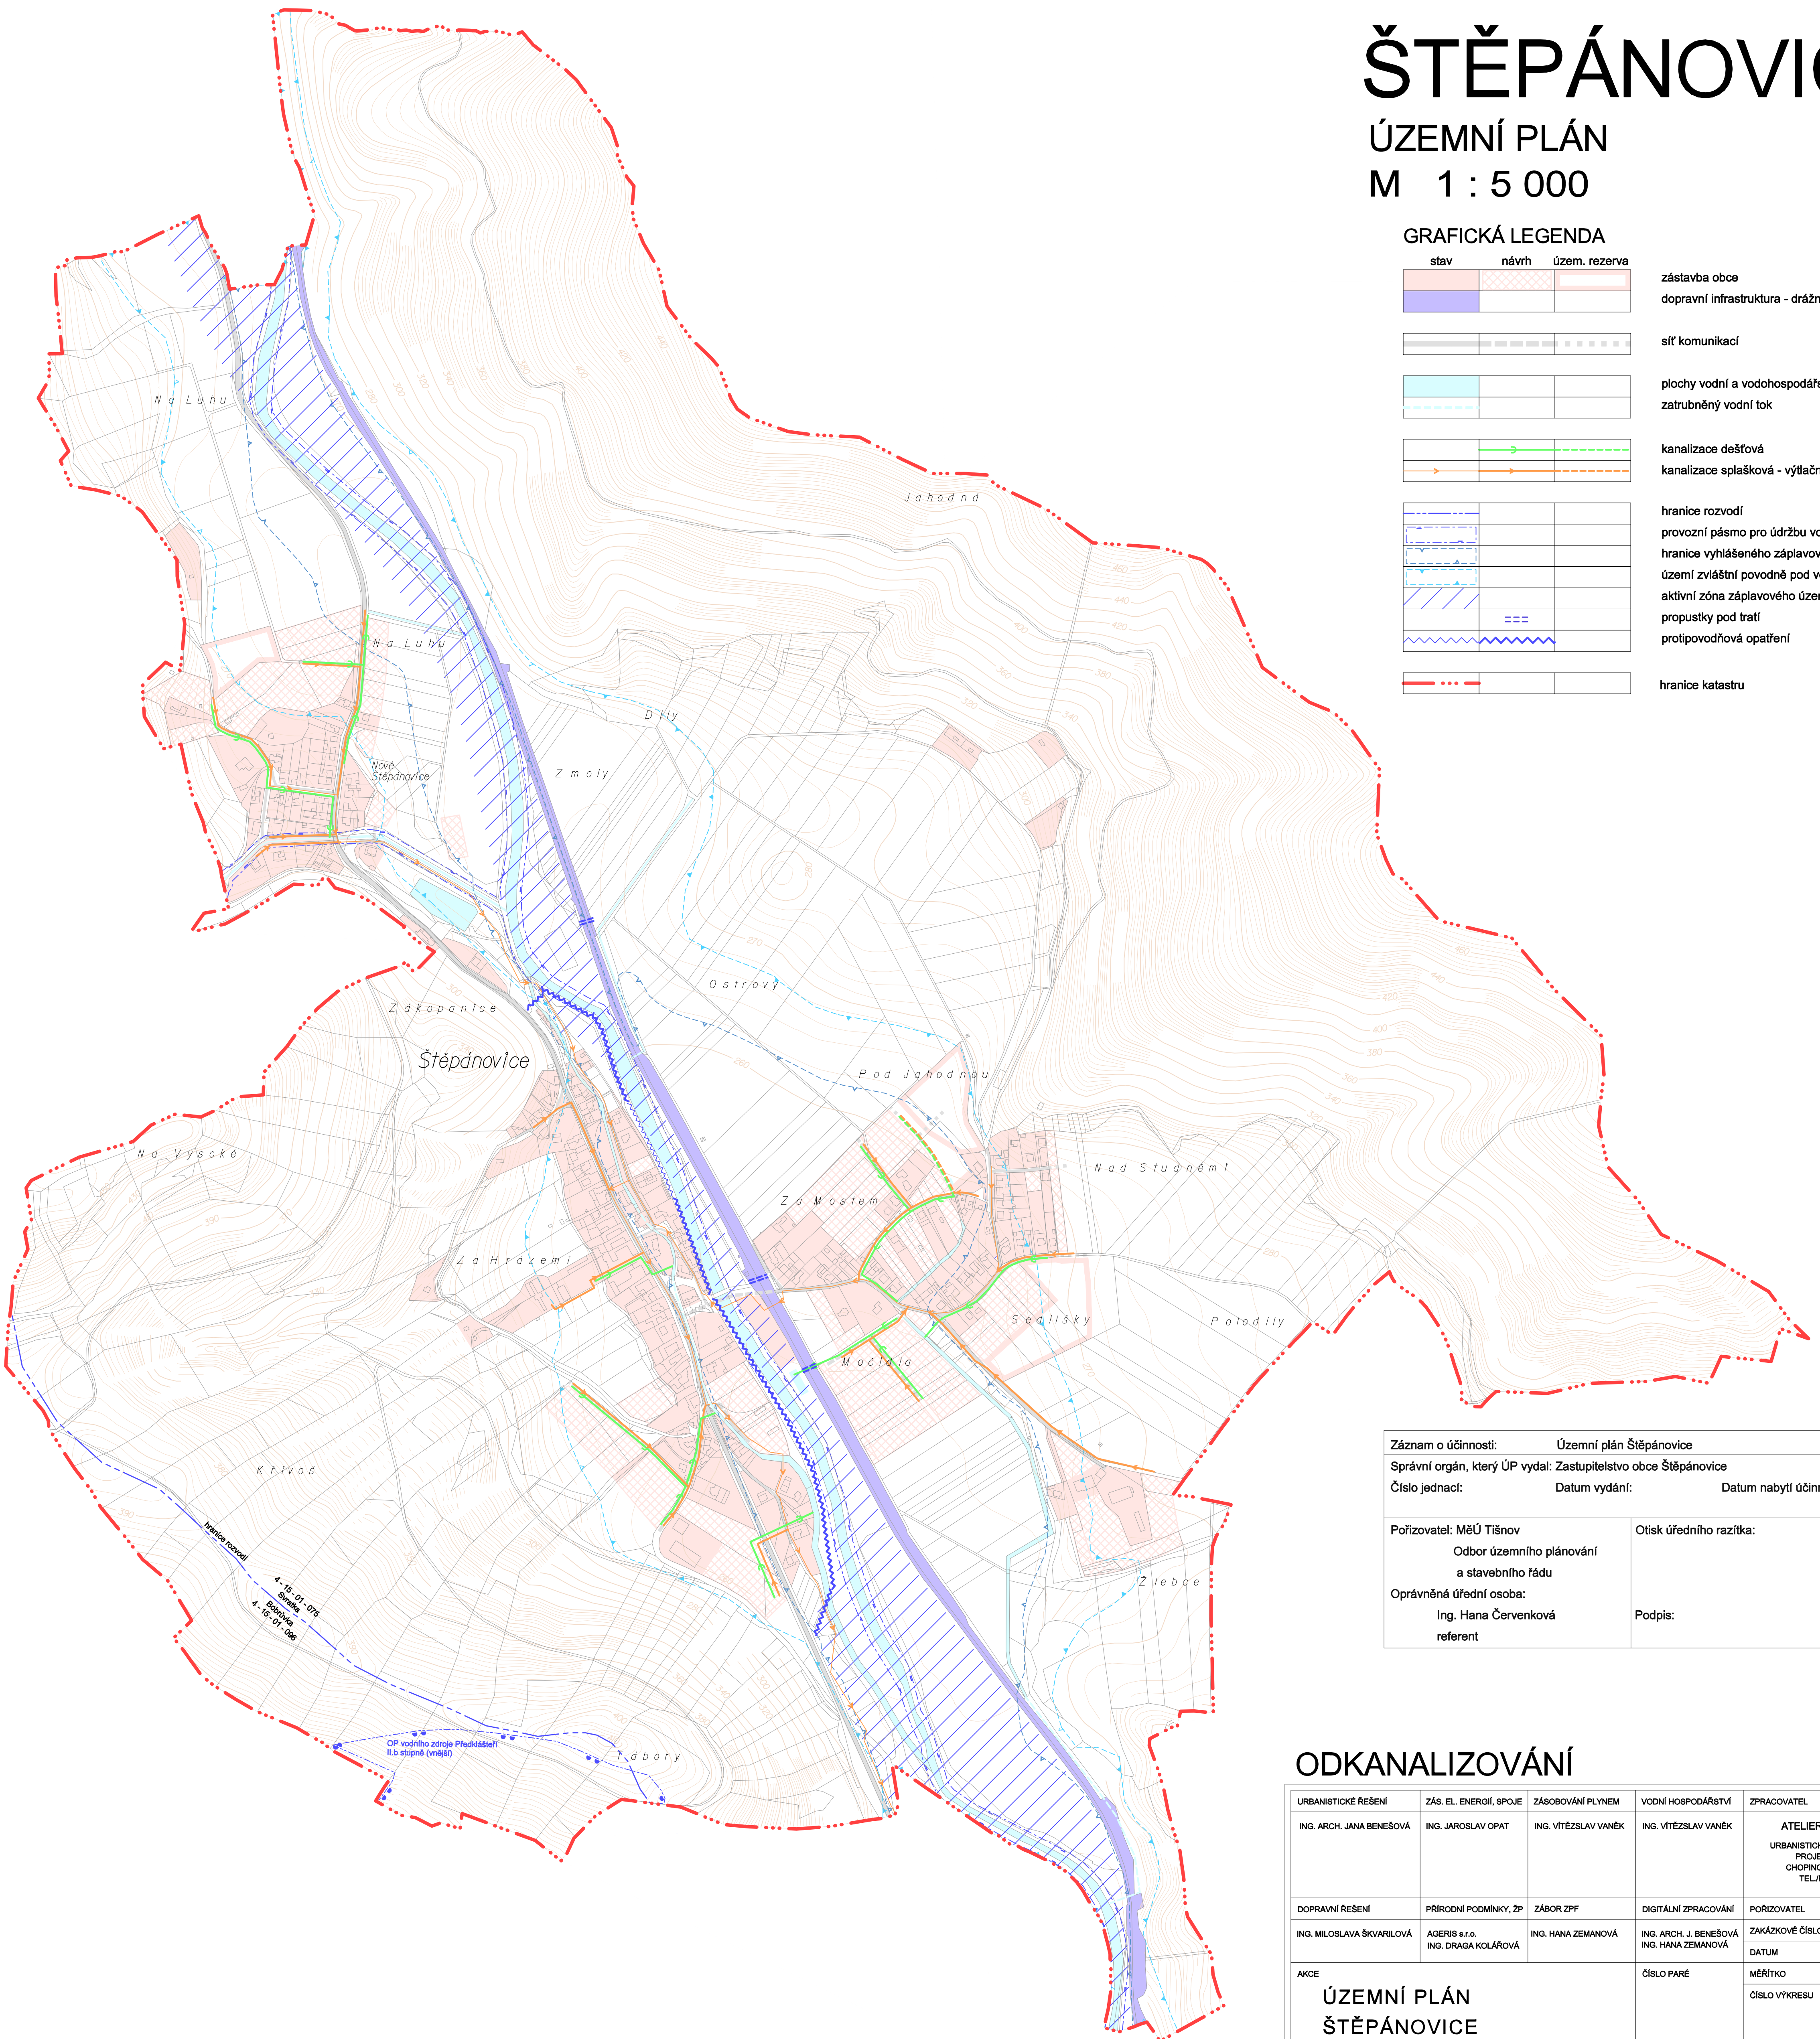

Záznam o účinnosti:	Územní plán Štěpánovice	
Správní orgán, který ÚP vydal:	Zastupitelstvo obce Štěpánovice	
Číslo jednací:	Datum vydání:	Datum nabytí účinnosti:
Pořizovatel: MěÚ Tišnov Odbor územního plánování a stavebního řádu	Otisk úředního razítka:	
Oprávněná úřední osoba: Ing. Hana Červenková referent	Podpis:	

ODKANALIZOVÁNÍ

URBANISTICKÉ ŘEŠENÍ	ZÁS. EL. ENERGIÍ, SPOJE	ZÁSOBOVÁNÍ PLYNEM	VDNÍ HOSPODÁŘSTVÍ	ZPRACOVATEL	
ING. ARCH. JANA BENEŠOVÁ	ING. JAROSLAV OPAT	ING. VÍTĚZSLAV VANĚK	ING. VÍTĚZSLAV VANĚK	ATELIER URBI spol. s r.o. URBANISTICKO - ARCHITEKTONICKÁ PROJEKČNÍ KANCELÁŘ CHOPINOVA 9, 623 00 BRNO TEL./FAX: 547 221 410	
DOPRAVNÍ ŘEŠENÍ	PŘÍRODNÍ PODMÍNKY, ŽP	ZÁBOR ZPF	DIGITÁLNÍ ZPRACOVÁNÍ	POŘIZOVATEL	OUČPSŘ MĚÚ Tišnov
ING. MILOSLAVA ŠKVARILOVÁ	AGERIS s.r.o. ING. DRAGA KOLÁŘOVÁ	ING. HANA ZEMANOVÁ	ING. ARCH. J. BENEŠOVÁ ING. HANA ZEMANOVÁ	ZAKÁZKOVÉ ČÍSLO	06 - 05 - 06
AKCE	ÚZEMNÍ PLÁN ŠTĚPÁNOVICE		ČÍSLO PARÉ	MĚŘÍTKO	1 : 5 000
				ČÍSLO VÝKRESU	4

ŠTĚPÁNOVICE/ÚZEMNÍ PLÁN/VÝKRES VÝK. ŠEB. 19. ZD. 08/03/14